


Схема расположения границ публичного сервитута

МСК 34 , Зона 1

34:09:000000:3567 Газопровод высокого давления
Волгоградская область, Калачевский район, п. Пятиморск, ул. Маяковского и ул. 91 танковой бригады

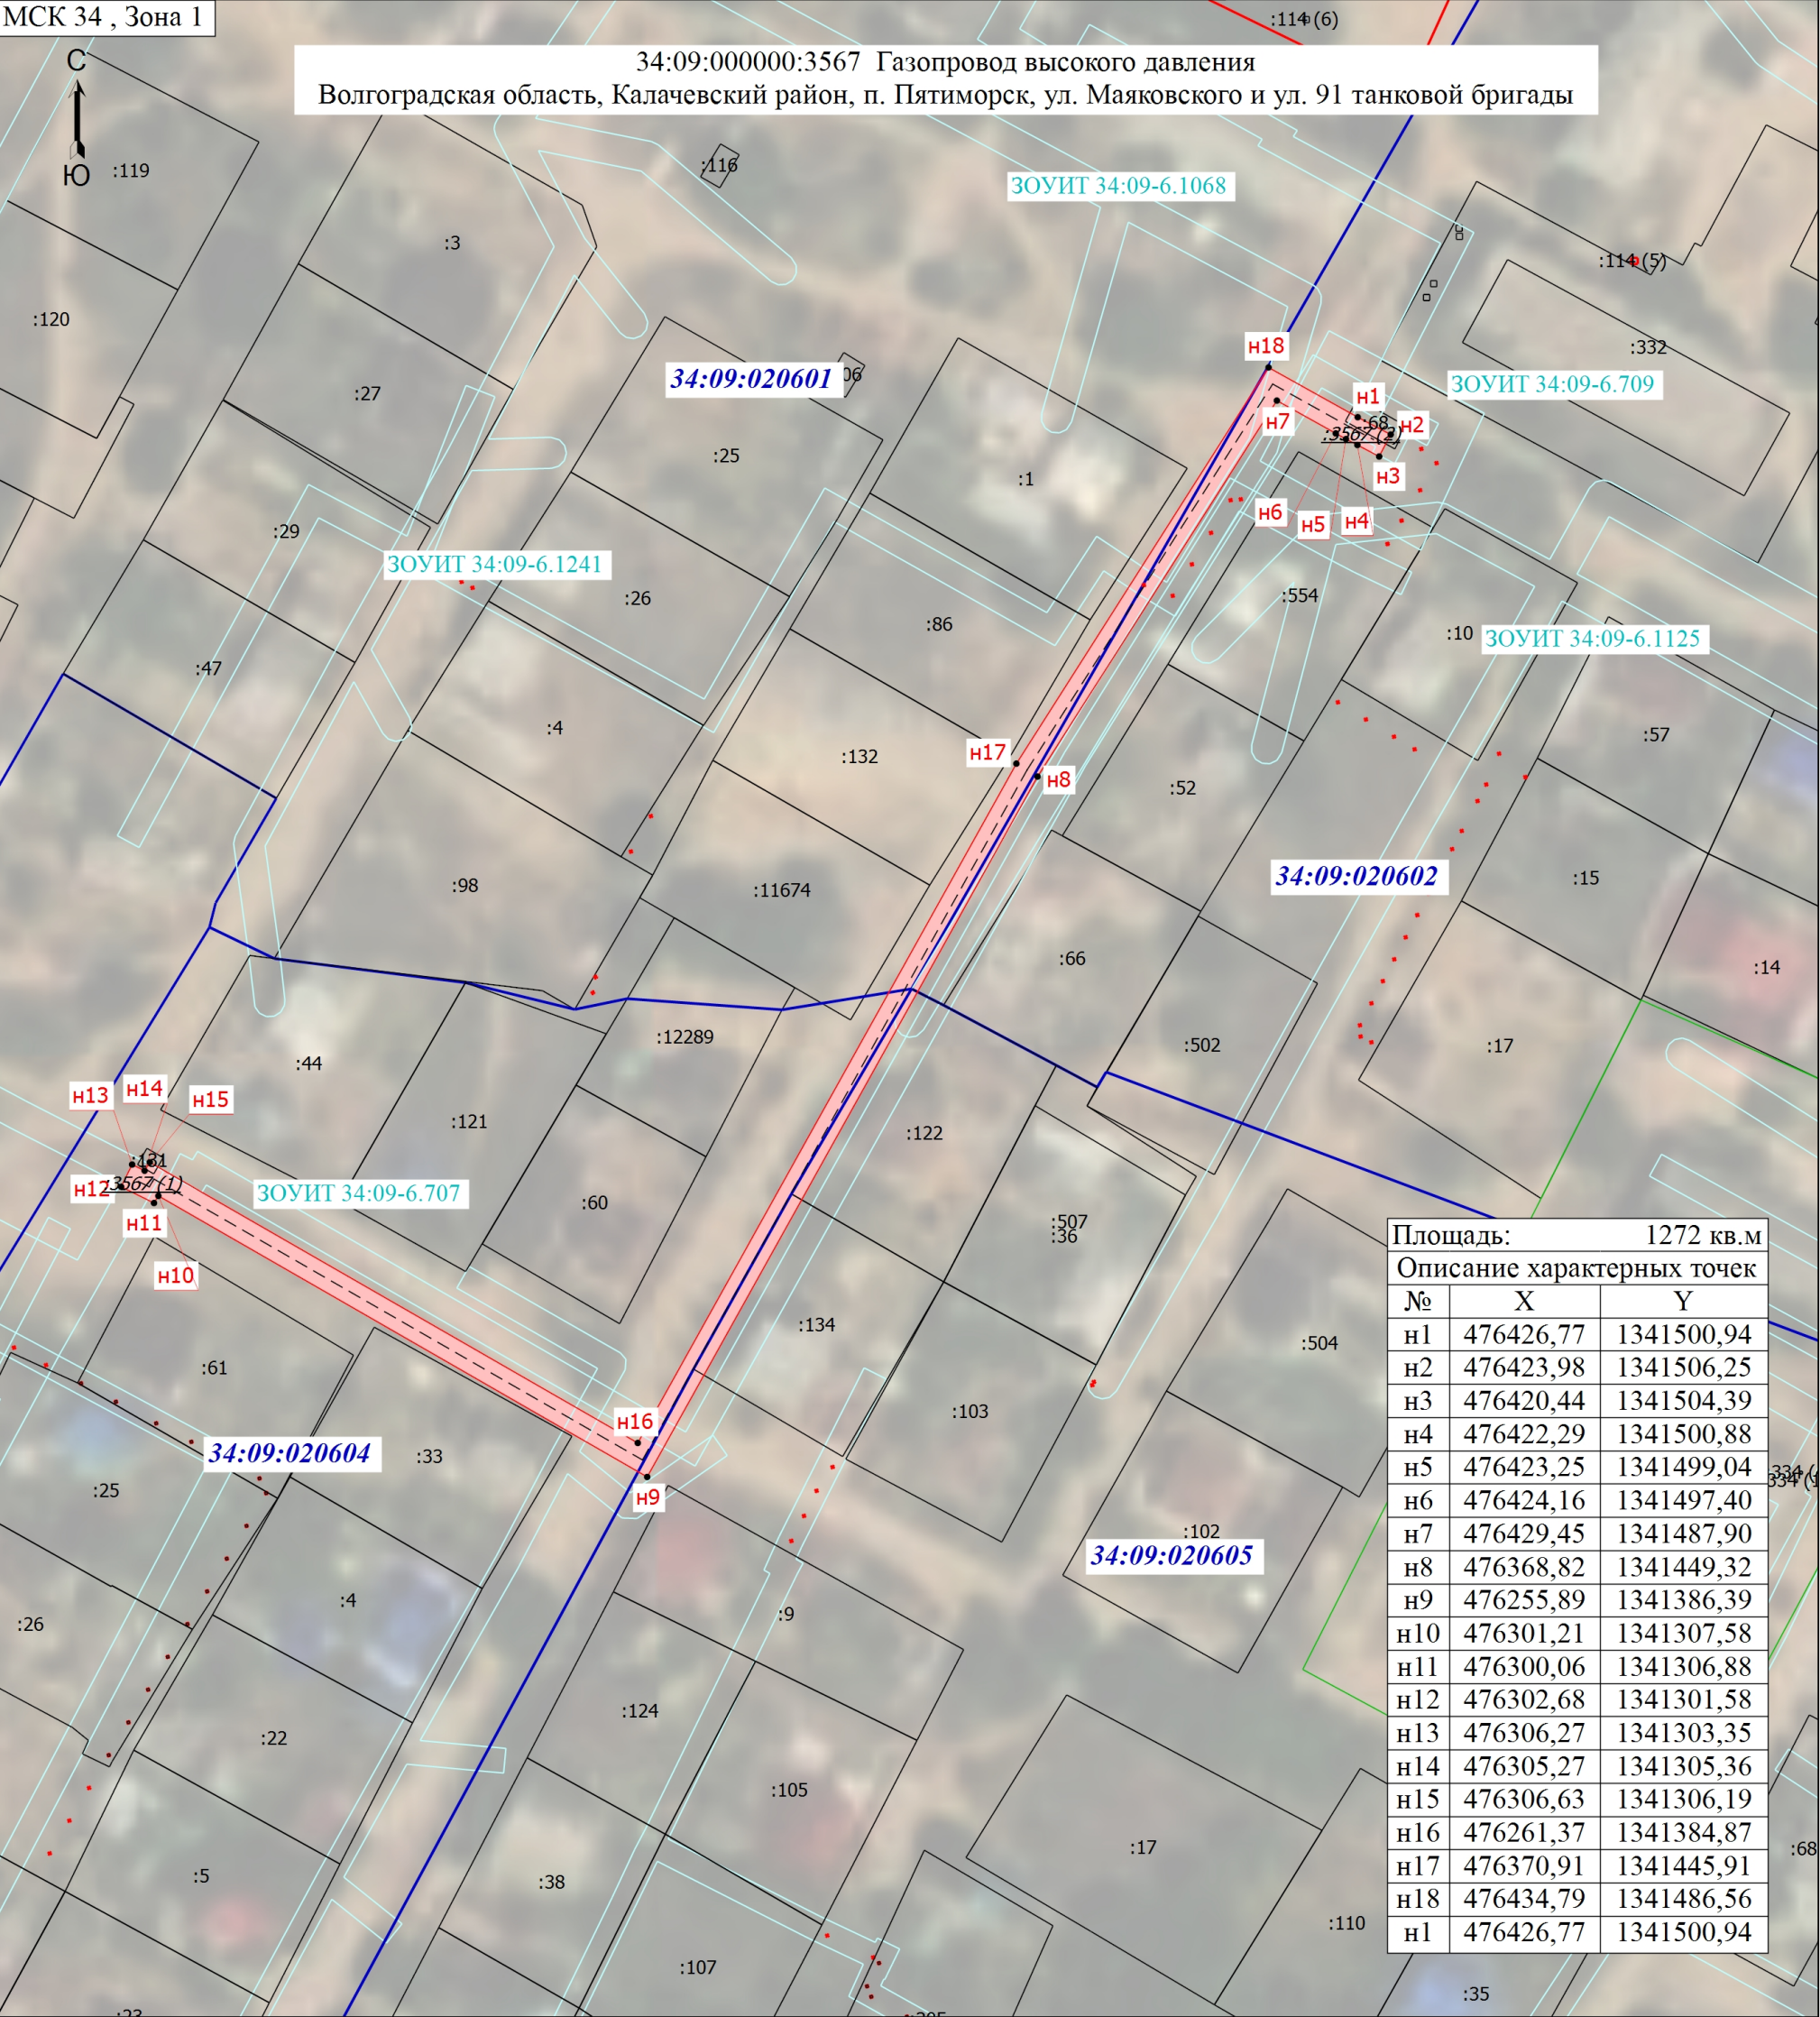

Площадь:		1272 кв.м
Описание характерных точек		
№	X	Y
н1	476426,77	1341500,94
н2	476423,98	1341506,25
н3	476420,44	1341504,39
н4	476422,29	1341500,88
н5	476423,25	1341499,04
н6	476424,16	1341497,40
н7	476429,45	1341487,90
н8	476368,82	1341449,32
н9	476255,89	1341386,39
н10	476301,21	1341307,58
н11	476300,06	1341306,88
н12	476302,68	1341301,58
н13	476306,27	1341303,35
н14	476305,27	1341305,36
н15	476306,63	1341306,19
н16	476261,37	1341384,87
н17	476370,91	1341445,91
н18	476434,79	1341486,56
н1	476426,77	1341500,94

Масштаб 1:1100

Условные обозначения

- :11674

34:09:020601

- Часть границы, местоположение которой определено при выполнении кадастровых работ

- Характерная точка границы, сведения о которой позволяют однозначно определить ее положение на местности

- Кадастровый номер земельного участка

- Граница населенного пункта

- Граница зоны с особыми условиями

- Номер кадастрового квартала
- н1

ЗОУИТ 34:09-6.707

- Часть границы, сведения ЕГРН о которой позволяют однозначно определить ее положение на местности

- Обозначение новой характерной точки

- Граница кадастрового квартала

- Граница территориальной зоны

- Реестровый номер зоны с особыми условиями

- Граница сооружения 34:09:000000:3567

Подпись _____

Дата " ____ " _____ г.

Место для оттиска печати (при наличии) лица, составившего описание местоположения границ объекта